

Схема № 1
(то что сейчас у нас в наличии)

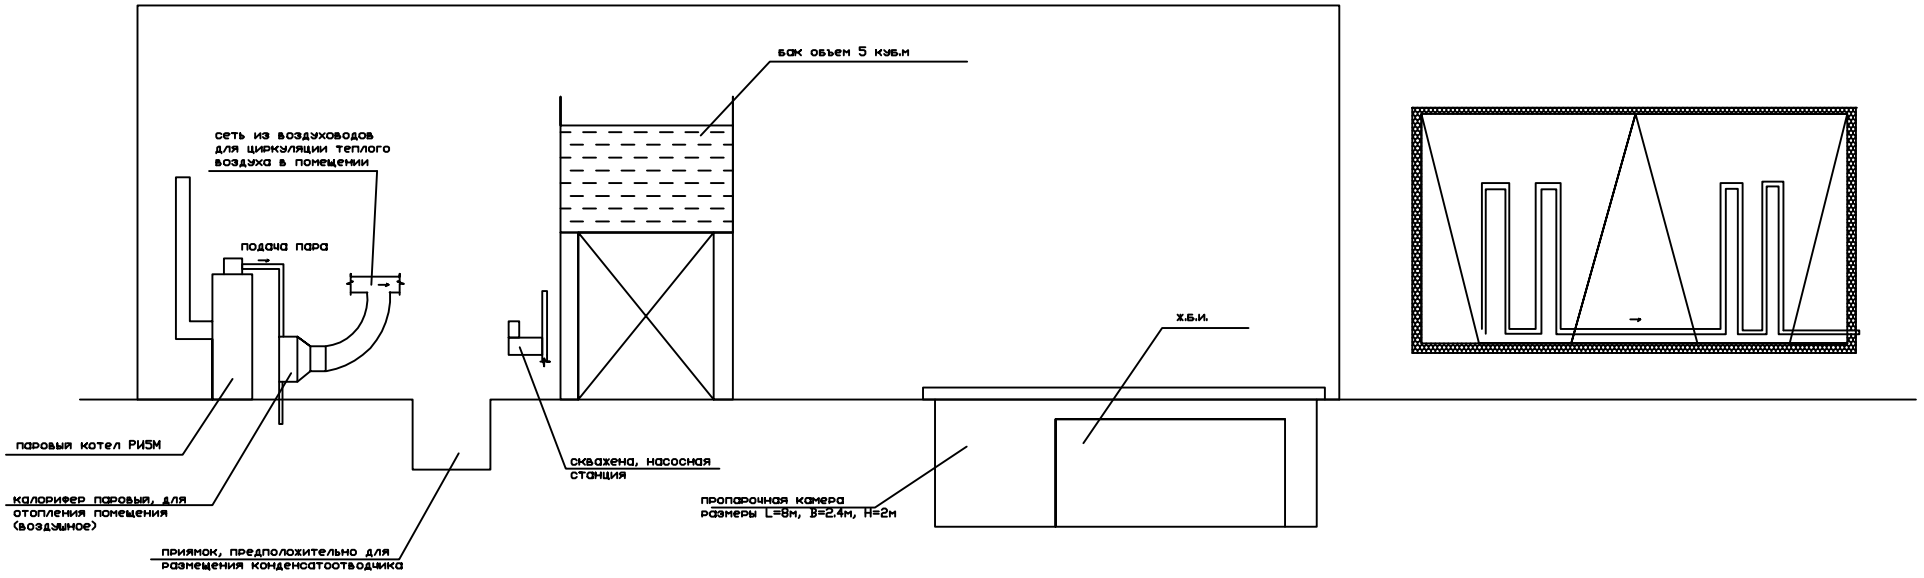


Схема № 1
(предлагаемая схема автоматизации и разводки паропровода)

